

ガーデンテラス宮崎お客様各位

(株)メモリード宮崎
ガーデンテラス宮崎ホテル&リゾート
総支配人

ガーデンテラス宮崎 ホテル&リゾート新館増築工事に伴うご案内及びお詫び

平素より 弊社施設「ガーデンテラス宮崎ホテル&リゾート」をご愛顧頂き、誠にありがとうございます。
ございます。

2012年9月に開業し、宿泊・結婚式・各種宴会・レストランでお食事等、多数の県内外の皆様方にご利用頂き、10周年を迎えることができました。スタッフ一同、厚く御礼申し上げます。

この度、弊社ではより一層皆様に愛される施設を目指し、「ガーデンテラス宮崎 ホテル&リゾート」の増築を計画し、令和5年3月より着工の運びとなりました事をご報告させていただきます。

ガーデンテラス宮崎ご利用予定のお客様におかれましては、工期期間中、景観や駐車場におきまして、大変ご不便をおかけいたしますが、何卒ご理解賜りますようお願い申し上げます。

記


- 1、 実施名称・・・ガーデンテラス宮崎 ホテル&リゾート増築工事
- 2、 鉄骨造3F建て

- 2、 工事期間・・・～令和6年3月竣工（予定）

- 3、 実施場所・・・ガーデンテラス宮崎 ホテル&リゾート 敷地内
(宮崎県宮崎市下原町247-18)

- 4、 お客様駐車場 ※別紙ご参照ください

ガーデンテラス宮崎 敷地内平面図

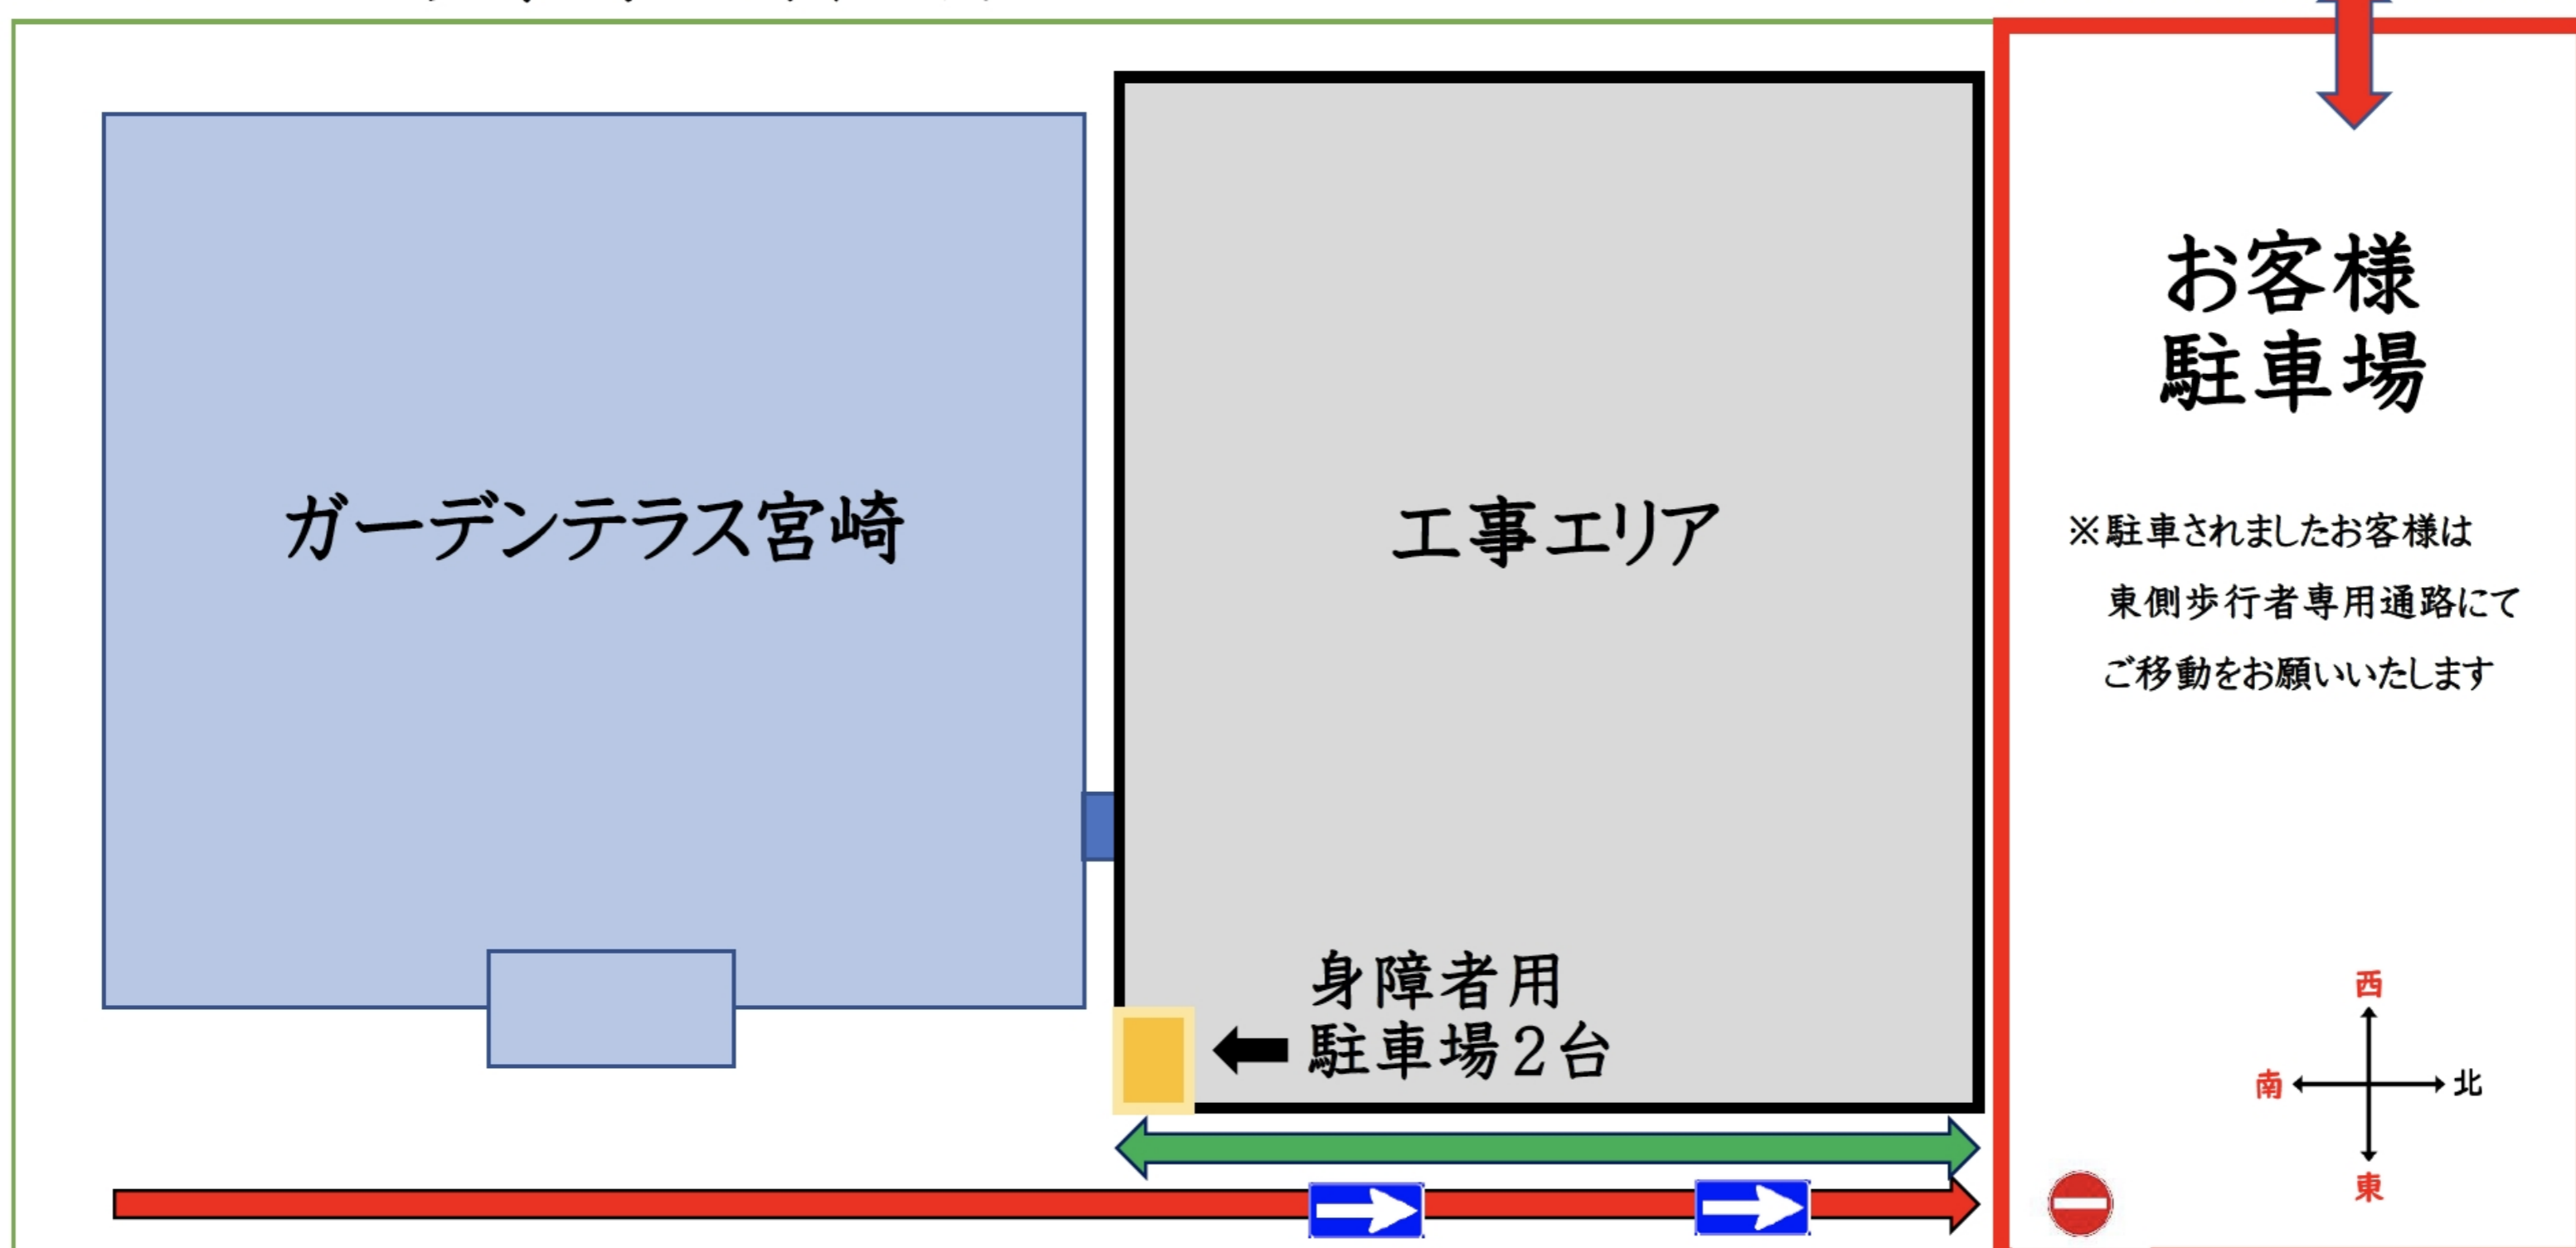

- 車両通行 正面からお越しのお客様は真っ直ぐお進みください(一方通行)
- 歩行者専用通路

弊社ご利用のお客様に大変ご不便をおかけいたしますが、ご理解の程よろしくお願いいたします